


ZEICHENERKLÄRUNG

- Fahrbahn - Asphaltbefestigung
- Fahrbahn / Mehrzweckstreifen - Pflasterbauweise
- Gehweg - Pflasterbauweise
- Parkplätze - Rasenfugenpflaster
- Zufahrt/Zugänge öffentlicher Raum - Pflasterbauweise
- Restflächen öffentlicher Raum - Granitkleinsteinpflaster bzw. mosaikpflaster
- Anpassung von Privatbereichen - vorhandene Oberfläche
- Anpassung von Privatbereichen - Schotterflächen
- Traufstreifen - Kiesbefestigung
- Grünflächen/Seltenbereiche
- Bankette - Schotterbefestigung
- 1-Zeiler aus Granitgrößtpflastersteinen
- Granitbord - 4cm hoch
- Granitbord - Absenkstein
- Betonbord T10/30
- Betonbord T10/30 - 7cm Anschlag
- Entwässerungsrinne aus Granitgrößtpflastersteinen 1-zellig
- Entwässerungsrinne aus Granitgrößtpflastersteinen 2-zellig
- Entwässerungsrinne aus Granitgrößtpflastersteinen 3-zellig
- Entwässerungsrinne aus Granitkleinpflastersteinen 5-zellig
- Privatmauer versetzen / Stützmauer für Böschungssicherung herstellen

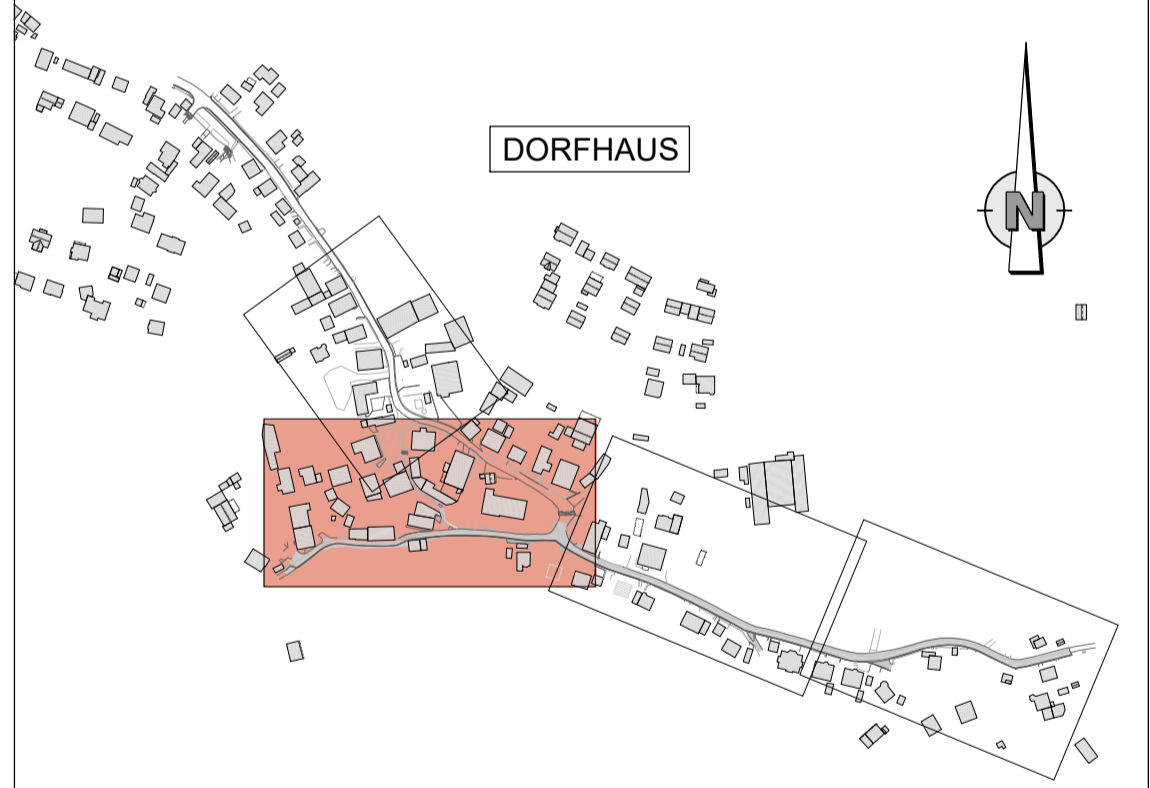

 Gemeinde Weißenohe Landkreis Forchheim	Unterlage Nr. 6.2
	Blatt Nr. 2
ENTWURFSPLANUNG	WEI2101 Datum 31.07.2024 bearbeitet 2024 Roth geprüft 29.07.2024 Dreierl
Neugestaltung Ortsstraßen Dorfhaus BA 1	Lageplan Verkehrsanlage Waldstraße Maßstab 1:200 Bamberg, den 31.07.2024
 Höhnen & Partner INGENIEURAKTIENGESELLSCHAFT BERATENDE INGENIEURE <small>Hörnstraße 16 96047 Bamberg, Tel. 091 93601-0 Fax 091 93601-33</small>	Weißenohe, den 31.07.2024
Vorhabensträger: Gemeinde Weißenohe Dorfhauser Straße 7 91367 Weißenohe	