


ZEICHENERKLÄRUNG

	Fahrbahn - Asphaltbefestigung
	Fahrbahn / Mehrzweckstreifen - Pflasterbauweise
	Gehweg - Pflasterbauweise
	Parkplätze - Rasenfugenpflaster
	Zufahrten/Zugänge öffentlicher Raum - Pflasterbauweise
	Restflächen öffentlicher Raum - Granitkleinsteinpflaster bzw. -mosaikpflaster
	Anpassung von Privatbereichen - vorhandene Oberfläche
	Anpassung von Privatbereichen - Schotterflächen
	Traufstreifen - Kiesbefestigung
	Grünflächen/Seitenbereiche
	Bankette - Schotterbefestigung
	1-Zeiler aus Granitgroßpflastersteinen
	Granitbord - 4cm hoch
	Granitbord - Absenkestein
	Betonliefbord T10/30
	Betonliefbord T10/30 - 7cm Anschlag
	Entwässerungsrinne aus Granitgroßpflastersteinen 1-zeilig
	Entwässerungsrinne aus Granitgroßpflastersteinen 2-zeilig
	Entwässerungsrinne aus Granitgroßpflastersteinen 3-zeilig
	Entwässerungsrinne aus Granitkleinsteinpflastersteinen 5-zeilig
	Privatmauer versetzen / Stützmauer für Böschungssicherung herstellen

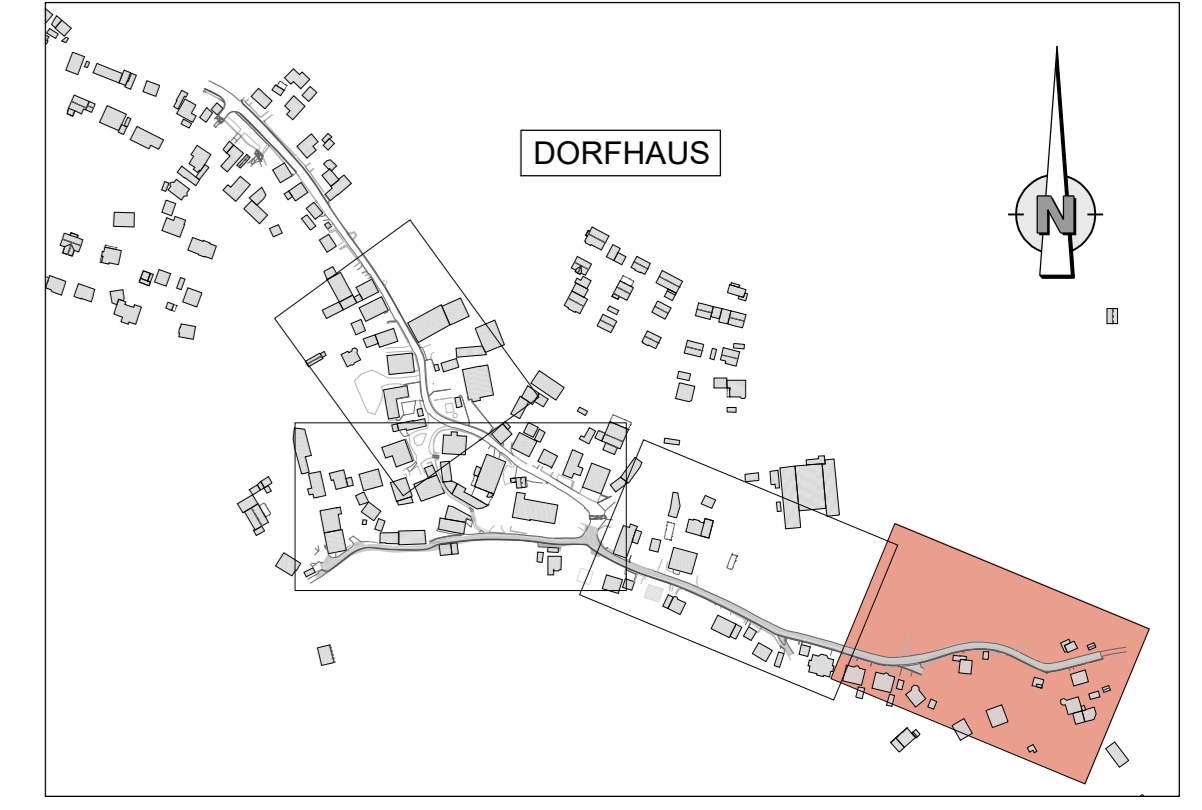

Gemeinde Weißenhohe Landkreis Forchheim	Unterlage Nr. 6.2 Blatt Nr. 4									
	<table border="1"> <tr> <td>WEI2101</td> <td>Datum</td> <td>2024</td> <td>Zeichen</td> <td>Roth</td> </tr> <tr> <td>ENTWURFSPLANUNG</td> <td>geprüft</td> <td>29.07.2024</td> <td>Dremel</td> <td></td> </tr> </table>	WEI2101	Datum	2024	Zeichen	Roth	ENTWURFSPLANUNG	geprüft	29.07.2024	Dremel
WEI2101	Datum	2024	Zeichen	Roth						
ENTWURFSPLANUNG	geprüft	29.07.2024	Dremel							
Neugestaltung Ortsstraßen Dorfhaus BA 1		Lageplan Verkehrsanlage Huttenbacher Straße Ost Maßstab 1:200								
Entwurfsbearbeitung: Höhnen & Partner INGENIEURAKTIENGESELLSCHAFT BERATENDE INGENIEURE <small>Herrstraße 10, 93047 Bamberg, Tel. 0931 38001-0 Fax. 0931 38001-33</small>	Bamberg, den 31.07.2024 									
Vorhabensträger: Gemeinde Weißenhohe Dorfhauser Straße 7 91367 Weißenhohe		Weißenhohe, den 31.07.2024 								